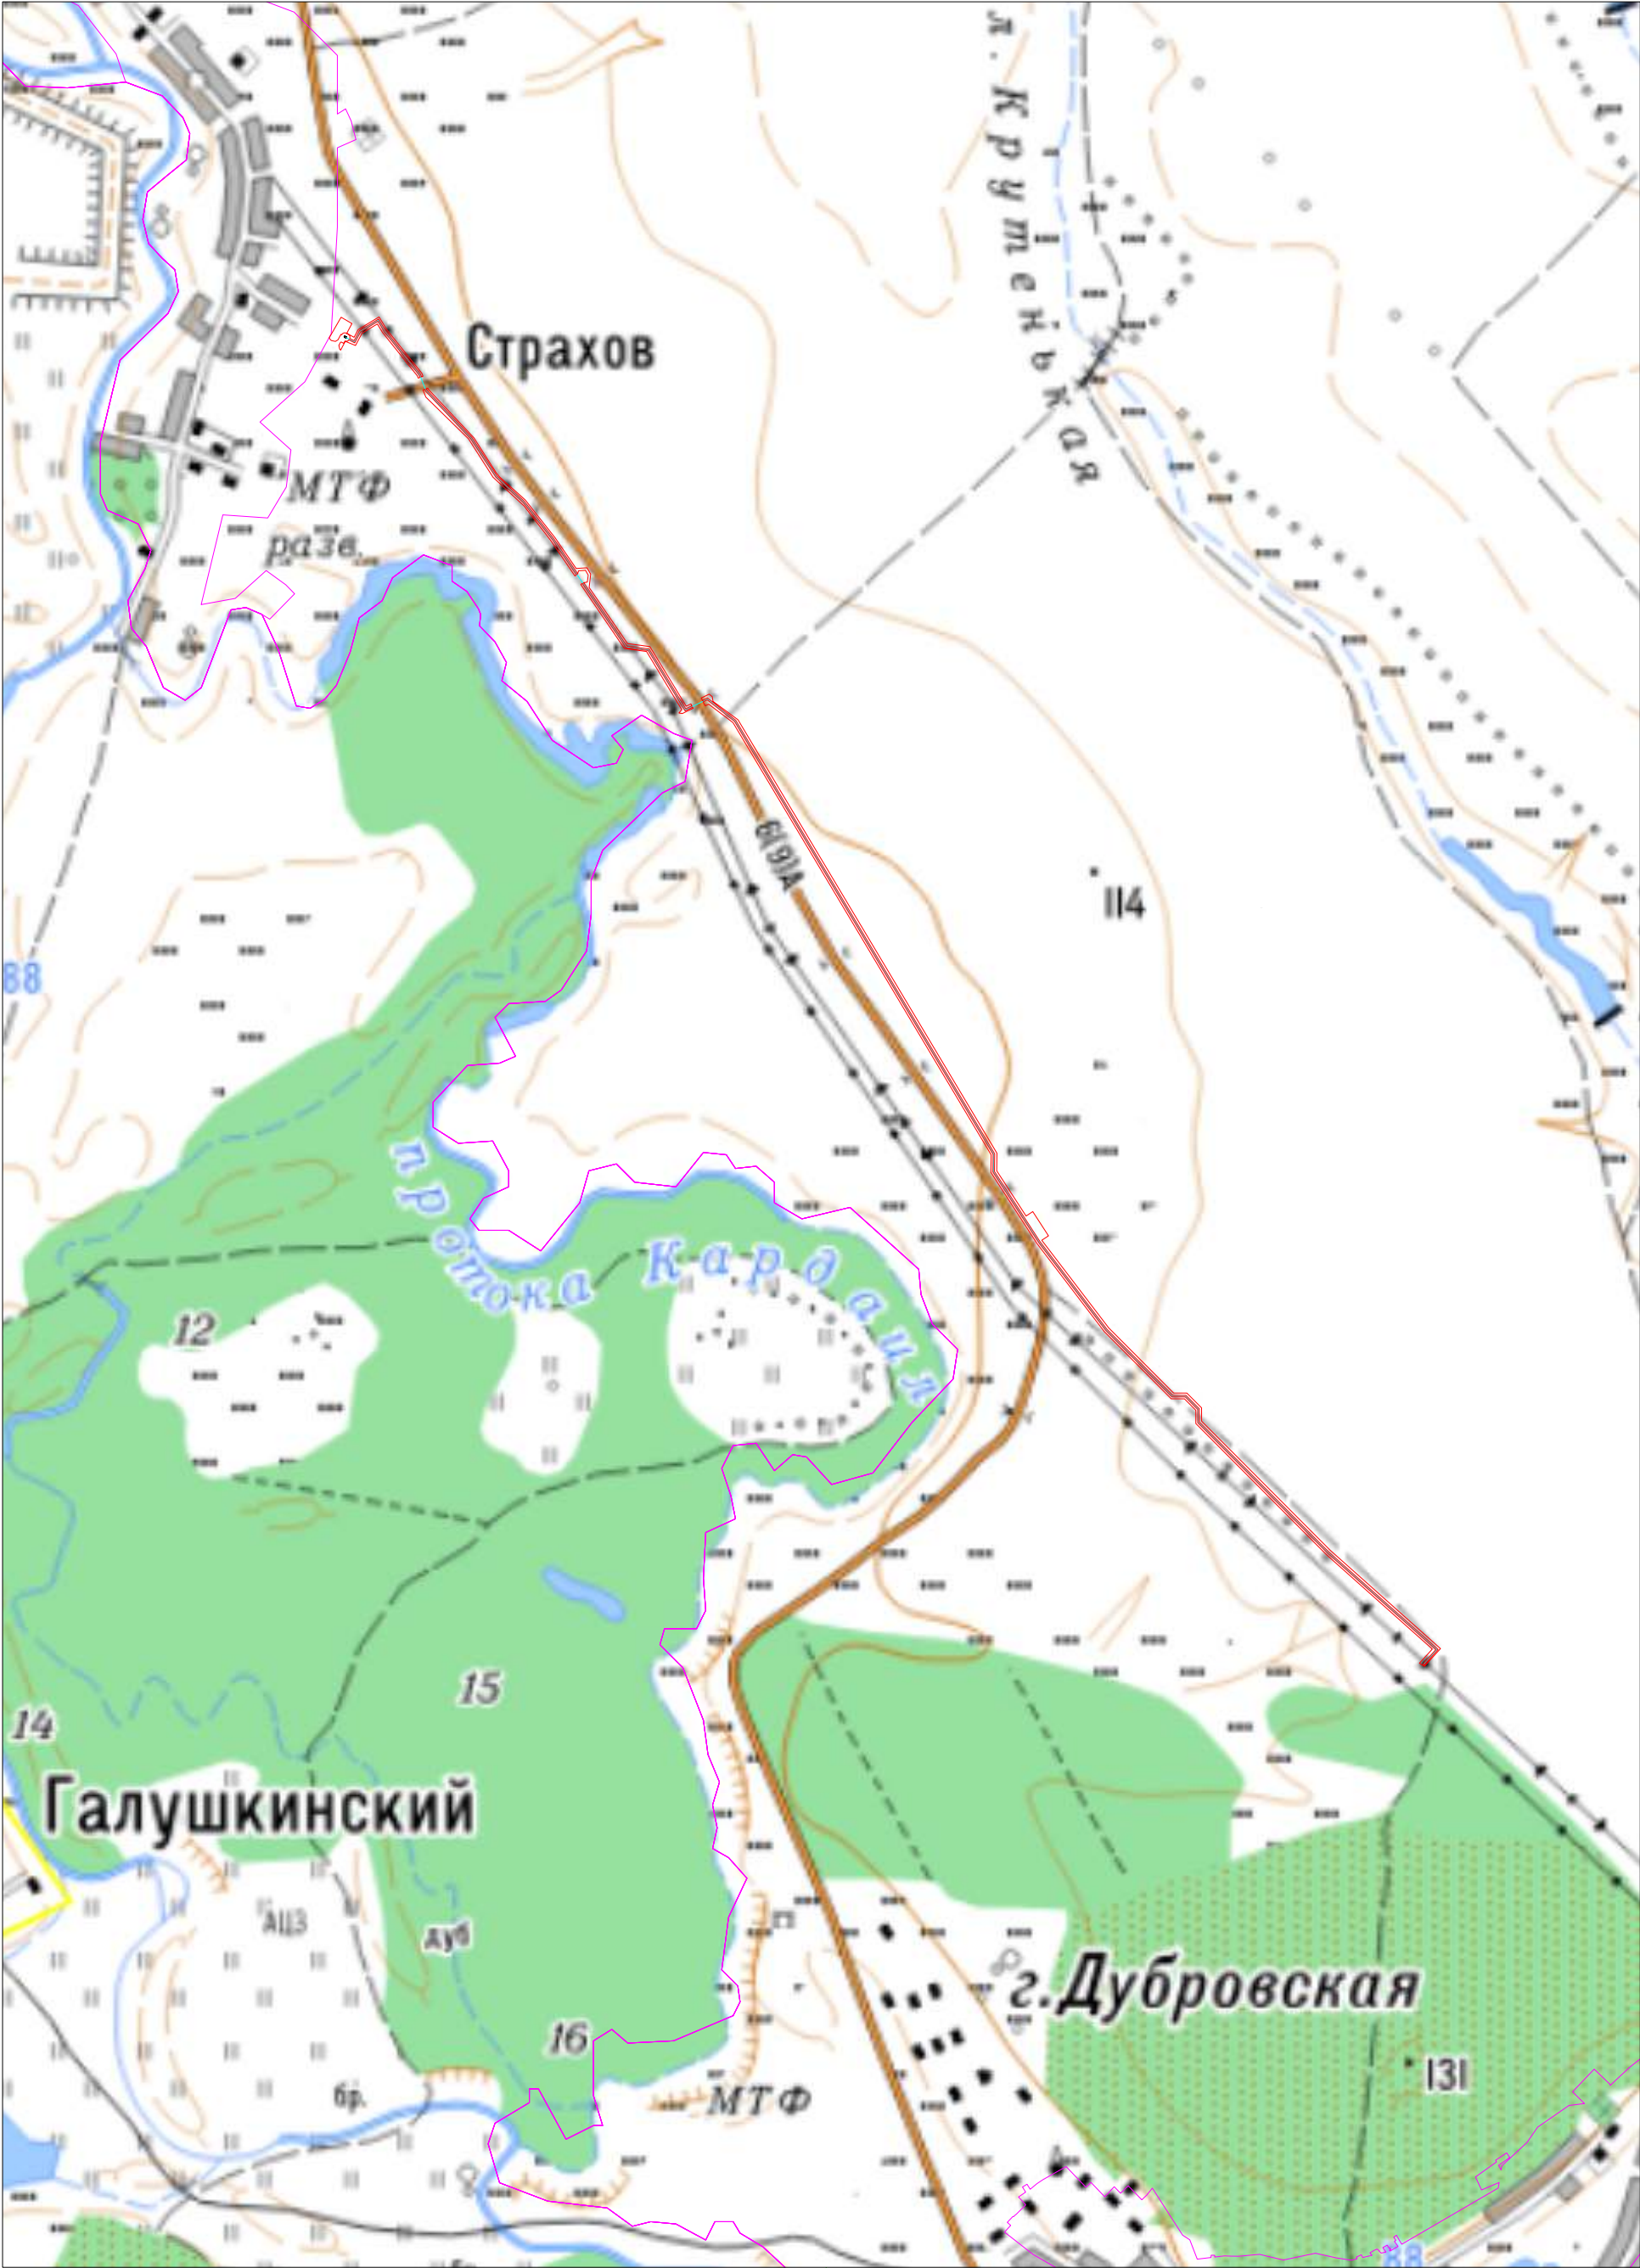





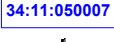


Схема расположения границ публичного сервитута

 

Условные обозначения

-  - проектные границы публичного сервитута;
-  - установленные границы административно-территориальных образований
-  - проектное местоположение инженерного сооружения
-  - граница существующих земельных участков, учтенных в Едином государственном геостре недвижимости
-  - границы и номер кадастрового квартала
-  - характерная точка и номер проектных границ публичного сервитута

М 1:20000

Волгоградская область,
Киквидзенский муниципальный
район, Дубровское сельское
поселение

х. Страхов

34:11:050002

34:11:050007:931

34:11:050007:890

34:11:050007

34:11:050007:870

34:11:050007:871

34:11:050007:895

34:11:050007:640

34:11:050007:890

34:11:050007:608

М 1:4000

Условные обозначения представлены на листе 1

Взам. инв. №	
Инв. № подл.	
Подп. и дата	

Изм.	Кол.уч.	Лист	№ док.	Подпись	Дата	Лист
						2

ВЛ ЮвВ Зер.Кисл.Вяземский Р-36
 Чрезвычайные электрические сети
 ПАО «Россети Юг» – «Волгоградэнерго»
 403221, ст. Преображенская, ул. ХТН, 23
 Тел.(8442) 96-43-59, (8444)53-44-69
 vepbox@verosseti-yug.ru

Волгоградская область,
Киквидзенский муниципальный
район, Дубровское сельское
поселение

34:11:050007:539

34:11:050007

34:11:050007:597

ВЛ КВЭЗ Киквидзенский РЭС
Учредитель: энергетическое хозяйство
ПАО «Россети Волг» – «Волгоградэнерго»
402071 г. Волгоград, ул. Мира, д.16
Тел: (8442) 96-43-59, (8442) 53-44-49
vrb@volgaretsseti-ngr.ru

кабель связи
ПАО «Ростелеком» Волгоградский филиал
400701 г. Волгоград, ул. Мира, д.16
Тел: (8442) 33-40-92, 8 800 1000 800
E-mail: VL@sof.ru, www.volgogradrt.ru

Инд. № подл.	Взам. инд. №
Подп. и дата	

М 1:4000

Условные обозначения представлены на листе 1

Изм.	Кол.уч.	Лист	№ док.	Подпись	Дата

Лист

4

поселение

34:11:050007

34:11:050007:600

Газопровод полум. 160
Филиал ООО «Газпром газораспределение Волгоград»
403952, г. Новоаннинский, ул. Пугачевская, 177
e-mail: novoanninsk@vg-gaz.ru ТТ0 тел.: 8 (8444) 71 31 31

Инженерно-технический план отведен тротуар застроеной территории
М.п. план масштаба 1:500 5590.04.9/И/О/О. 2002-ИТ ДМ-Г. Лист 11

Инд. № подл.	Подп. и дата	Взам. инд. №

Условные обозначения представлены на листе 1

Изм.	Кол.уч.	Лист	№ док.	Подпись	Дата

5